



AVDA. CARLOS ANTONIO LOPEZ


# DE LA CONQUISTA

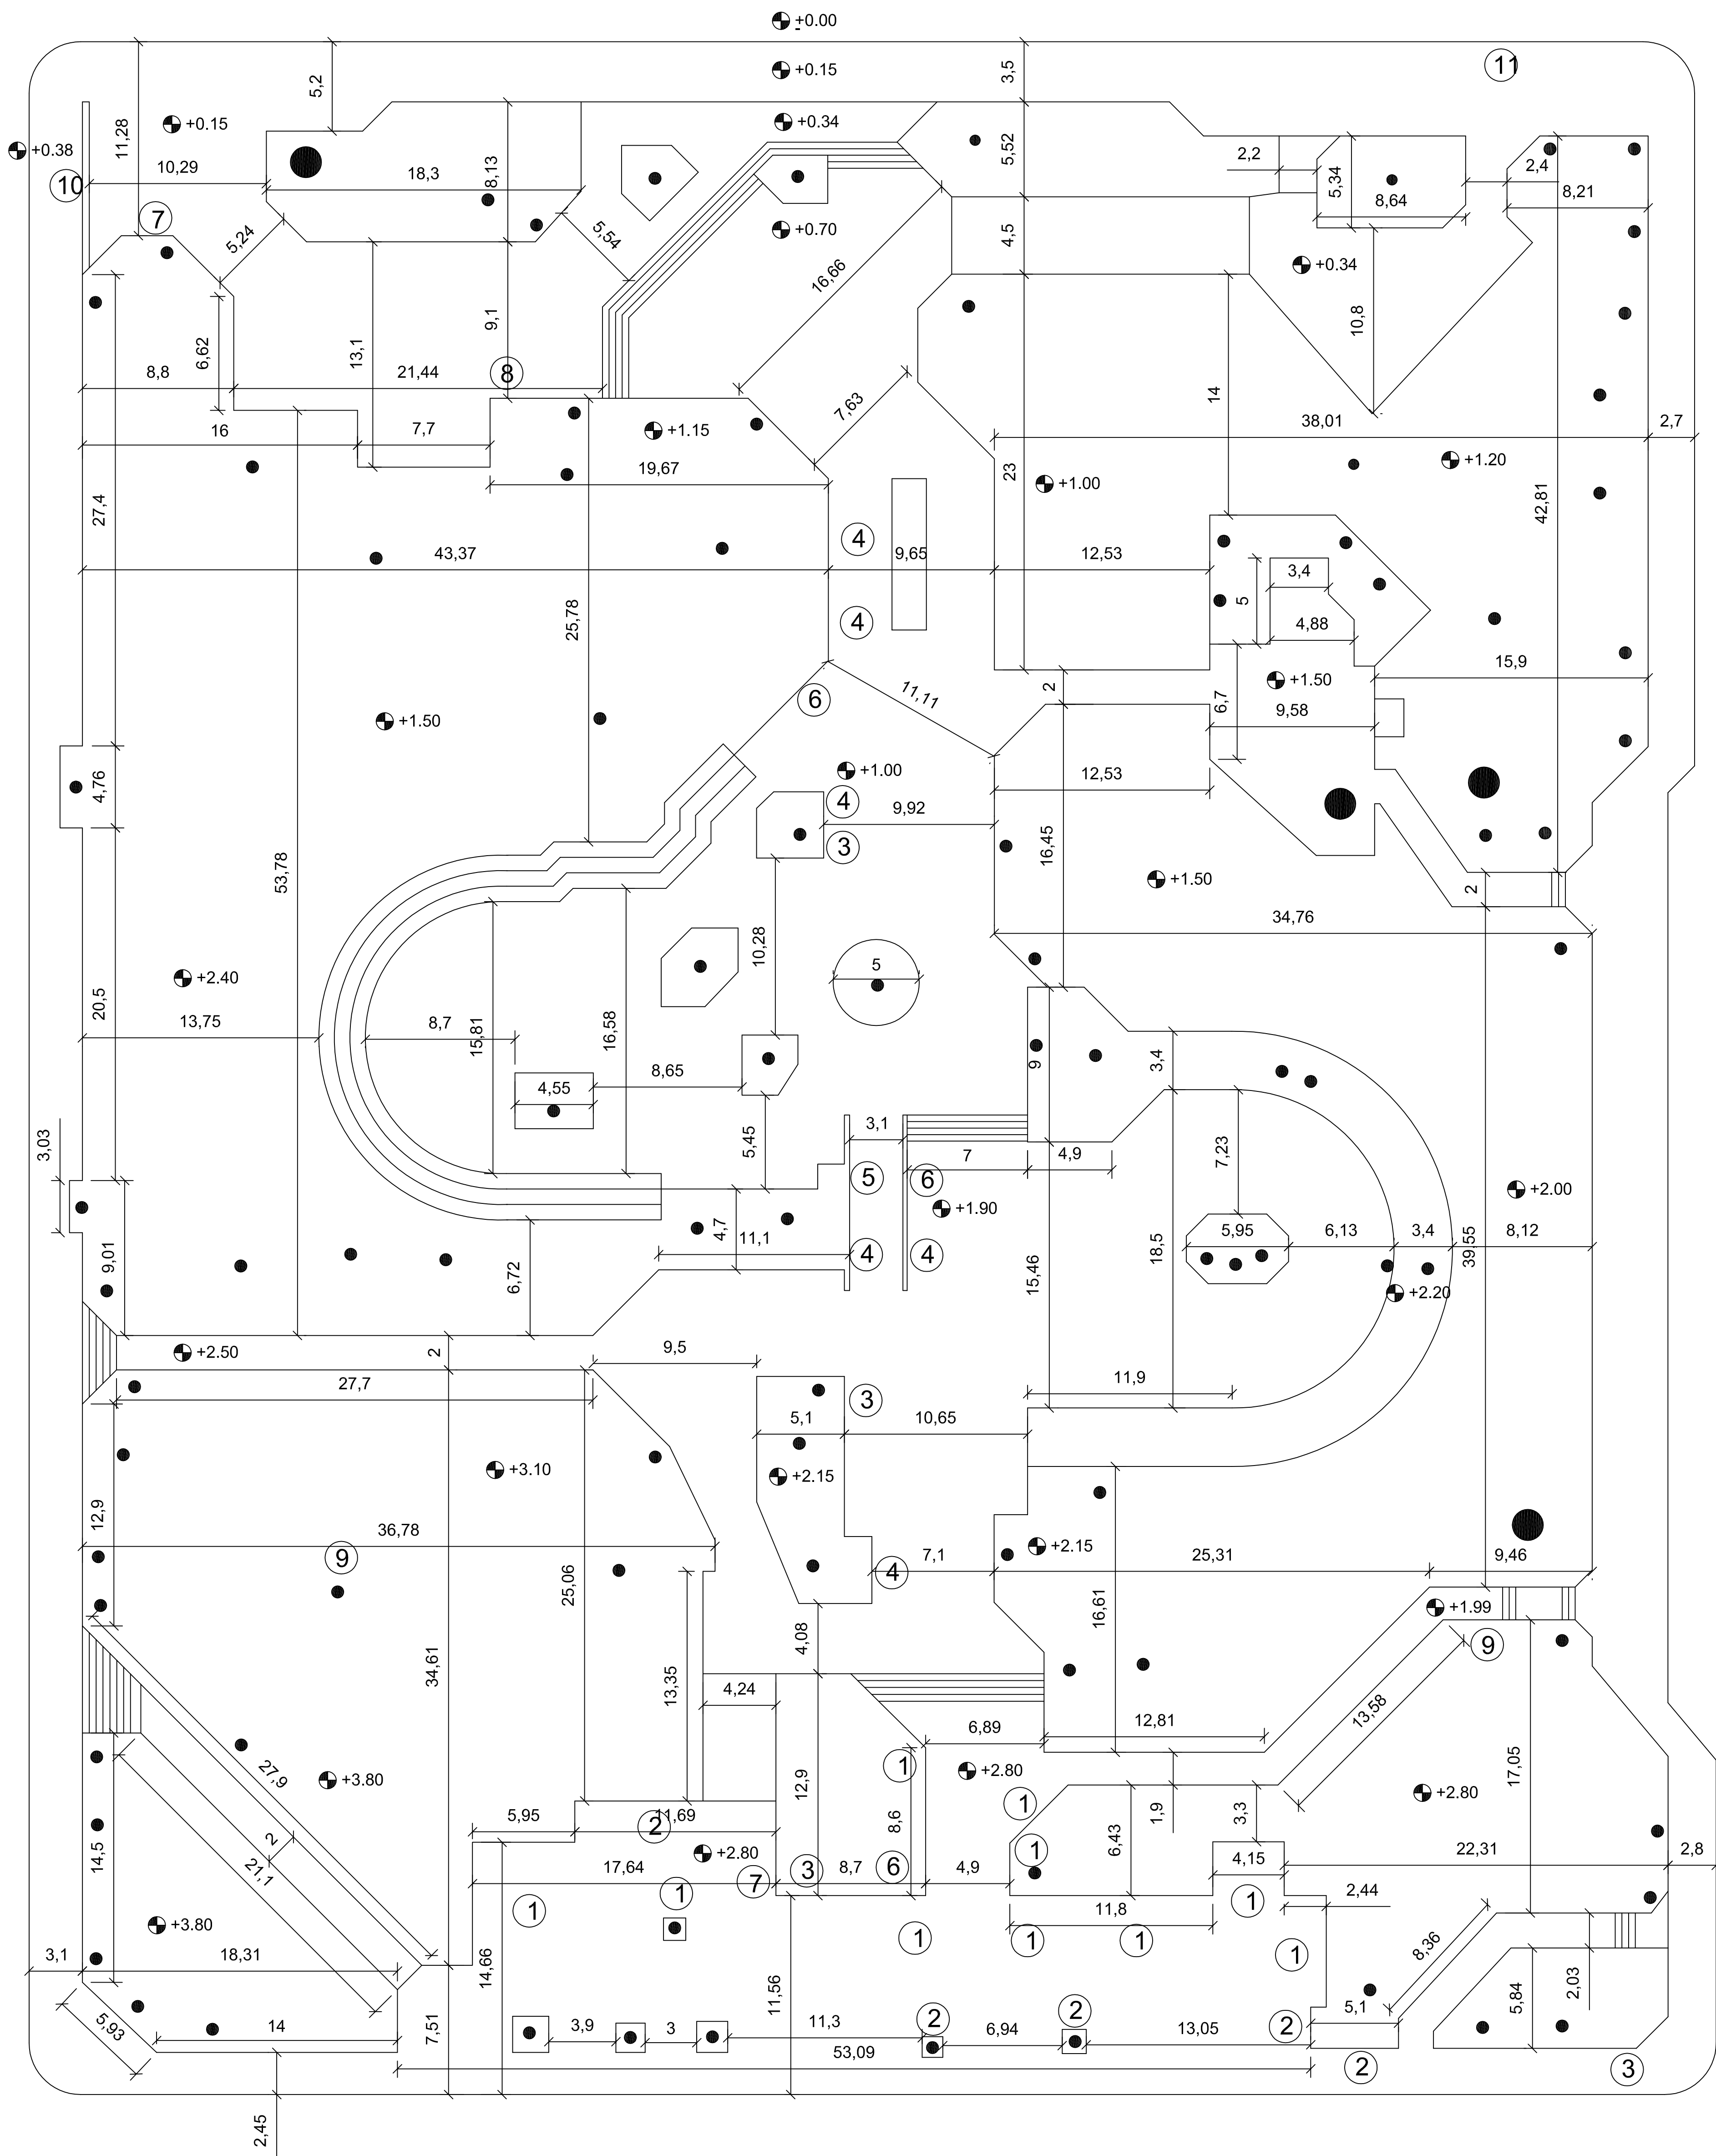

MARIANO ROQUE ALONSO

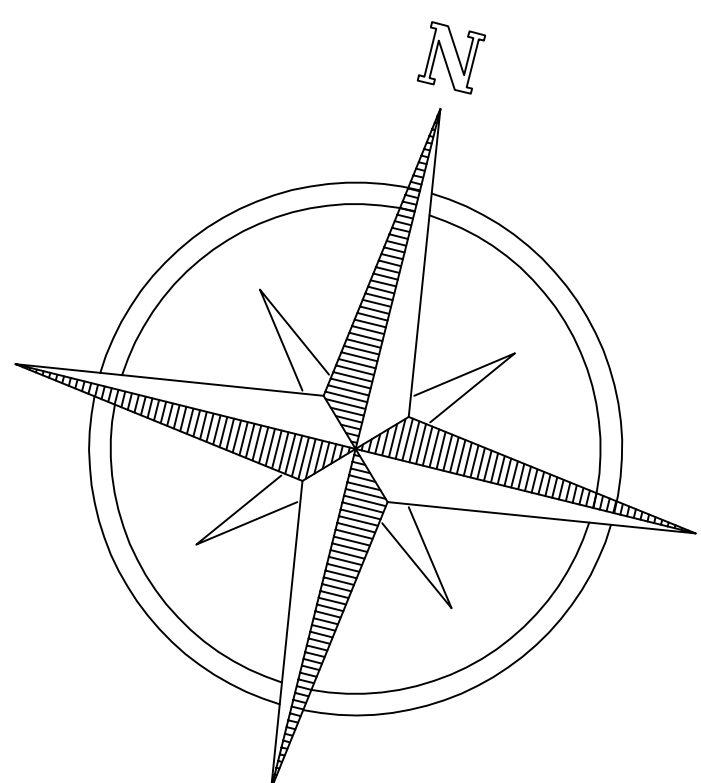

FECHA	Nº.	MODIFICACION	VERIFICADO	APROBADO

 **PODER JUDICIAL**  
**CORTE SUPREMA DE JUSTICIA**  
DIRECCION DE INFRAESTRUCTURA FISICA

OBRA: REMODELACION PLAZA BERNARDINO CABALLERO  
UBICACION: ASUNCION

PLANO N° 01

PLANO:	SITUACION ACTUAL	0
PROYECTO	ESCALA	FECHA
DEPARTAMENTO DE OBRAS Y PROYECTOS	1/200	D.D.B.V
		OCTUBRE 2012